




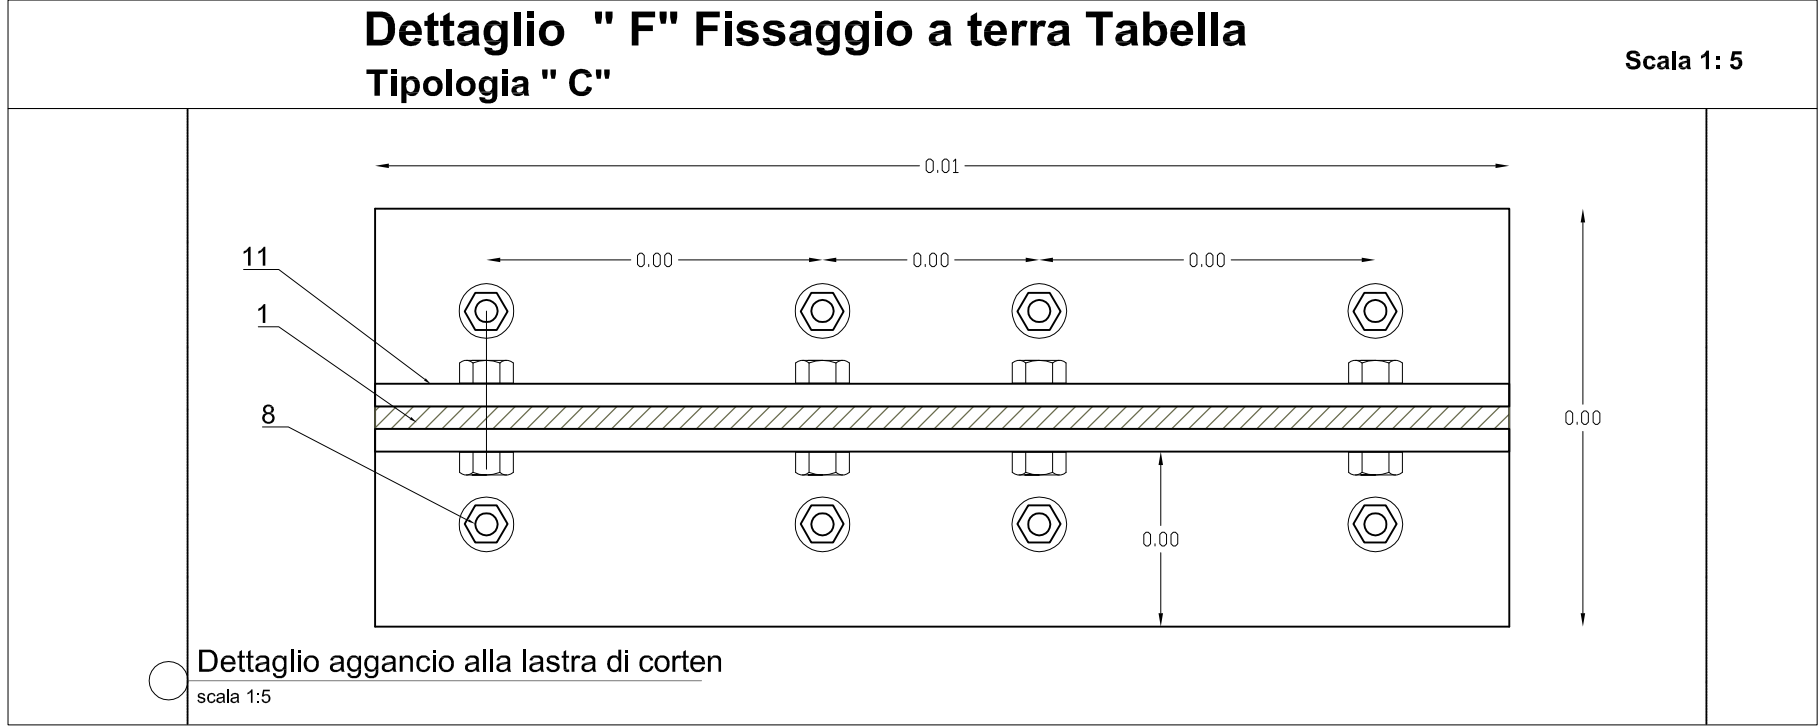
Pittogramma  Categoria : LUOGHI DI CULTO				
N.	Nome monumento da raggiungere	Scritta Sulla Tabella	Dir.*	Posizionamento
1	DUOMO S.DOMENICA V.M.	Al Duomo S.Domenica V.M.	DX	
2	CHIESA DEL CARMINE	Alla Chiesa del Carmine	SX	
3	CHIESA S. ANTONIO ABATE	Alla Chiesa S.Antonio Abate	DX	
4	CHIESA S.S.TRINITA'	Alla Chiesa Madre (S.S.Trinita')	SX	

Pittogramma  Categoria : MUSEI E PALAZZI STORICI				
N.	Nome monumento da raggiungere	Scritta Sulla Tabella	Dir.*	Posizionamento
5	PALAZZO SCUDERI	Al Palazzo Scuderi	DX	
6	MUSEO ETNO ANTROPOLOGICO	Al Museo Etno-Antropologico	SX	




Pittogramma  Categoria : BIBLIOTECHE				
N.	Nome monumento da raggiungere	Scritta Sulla Tabella	Dir.*	Posizionamento
7	BIBLIOTECA COMUNALE EX PALAZZO LONGO-MASTROENI	Alla Biblioteca Comunale	DX	

Pittogramma  Categoria : FONTANE				
N.	Nome monumento da raggiungere	Scritta Sulla Tabella	Dir.*	Posizionamento
8	MUNICIPIO	Al Municipio	DX	
9	CENTRO DIURNO ANZIANI	Al Centro diurno anziani	DR	
10	PIAZZA DANTE	A Piazza Dante	DX	

\* DX= destra SX= sinistra DR= dritto



LEGENDA	
1	Pannello in acciaio corten spess. 10 mm
2	Sagomatura e ritagli a laser ad alta definizione
3	Stemma e nome comune incise a laser
4	Taglio laser indicante la direzione della risorsa turistica
5	Nome della risorsa turistica serigrafata
6	Pittogramma categorie e colore di riferimento
7	Codice "QR" (Quick Response Code ) per accedere tramite smart phone ad informazioni in remoto
8	Perni ancoraggio pannello alla base in c.a.
9	Perno tirafondo
10	Fondazione in c.a.
11	Profilato ad "L" in acciaio per fissaggio lastra di corten

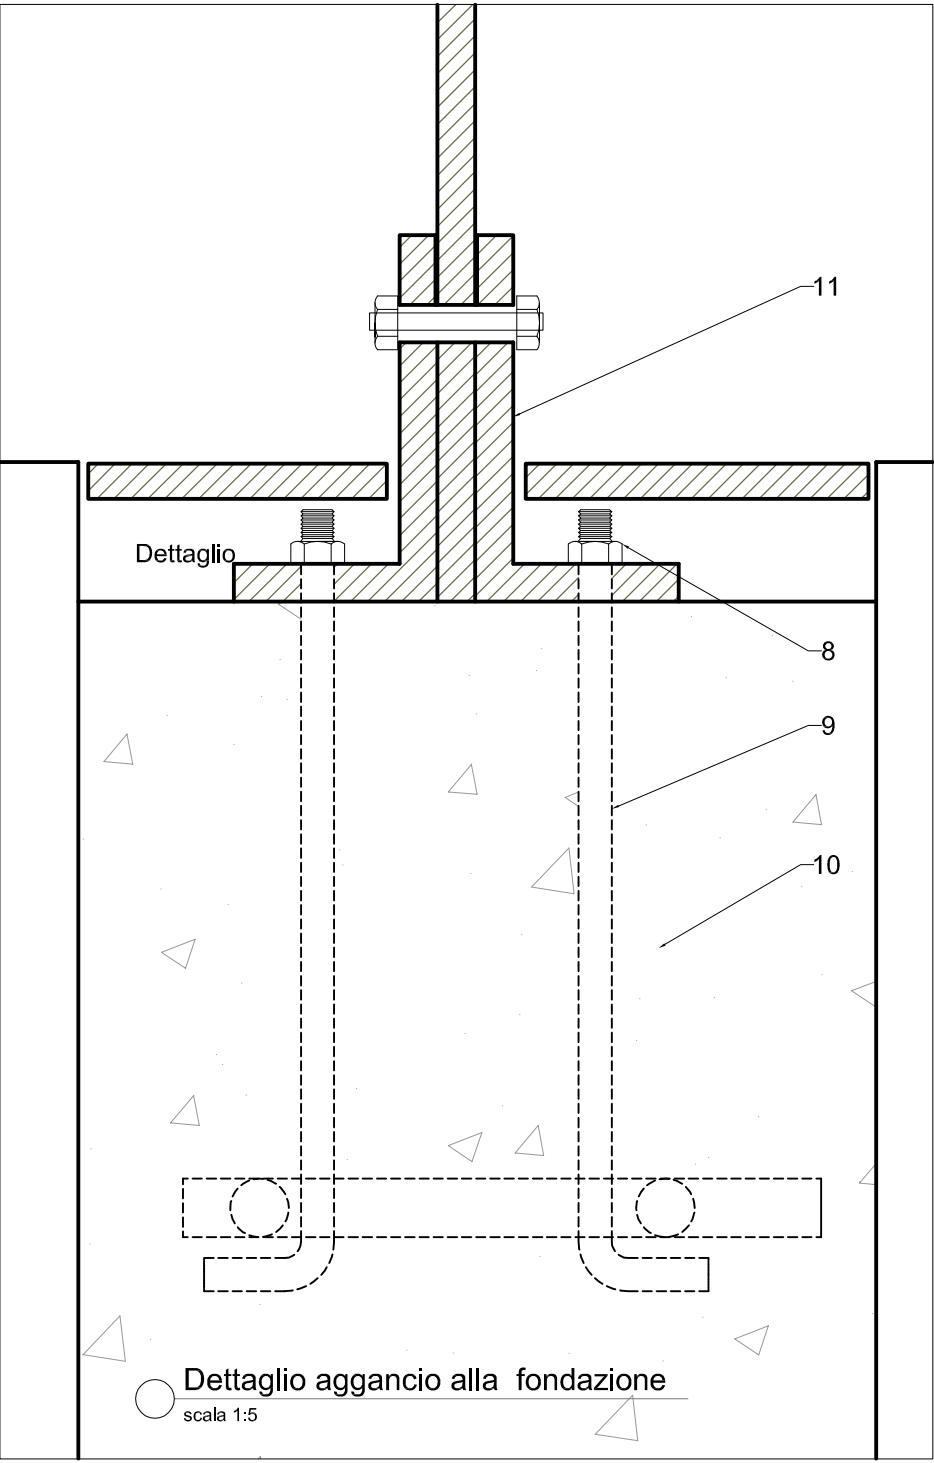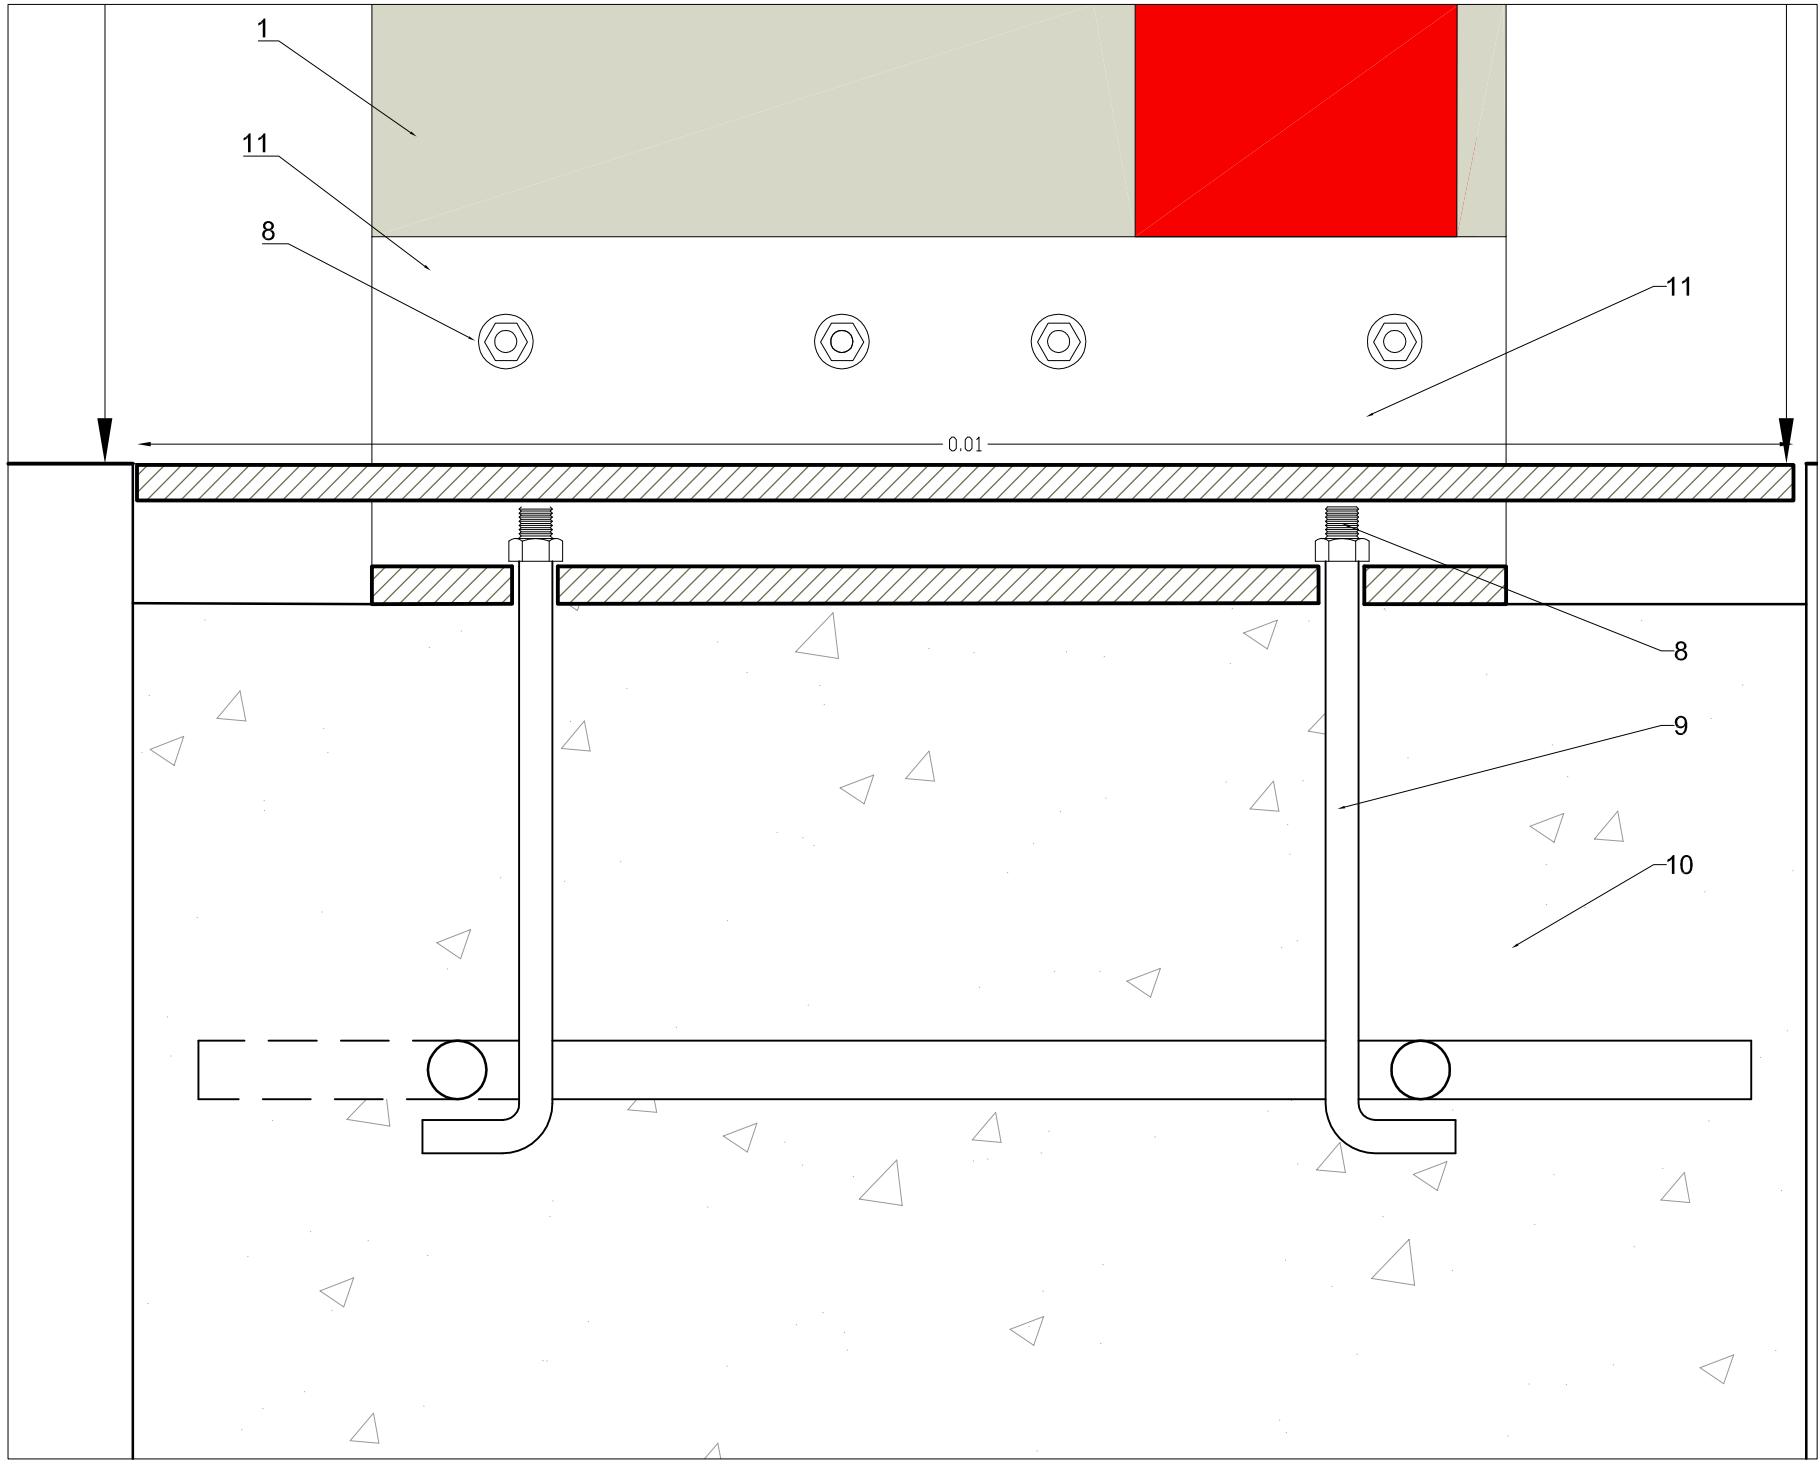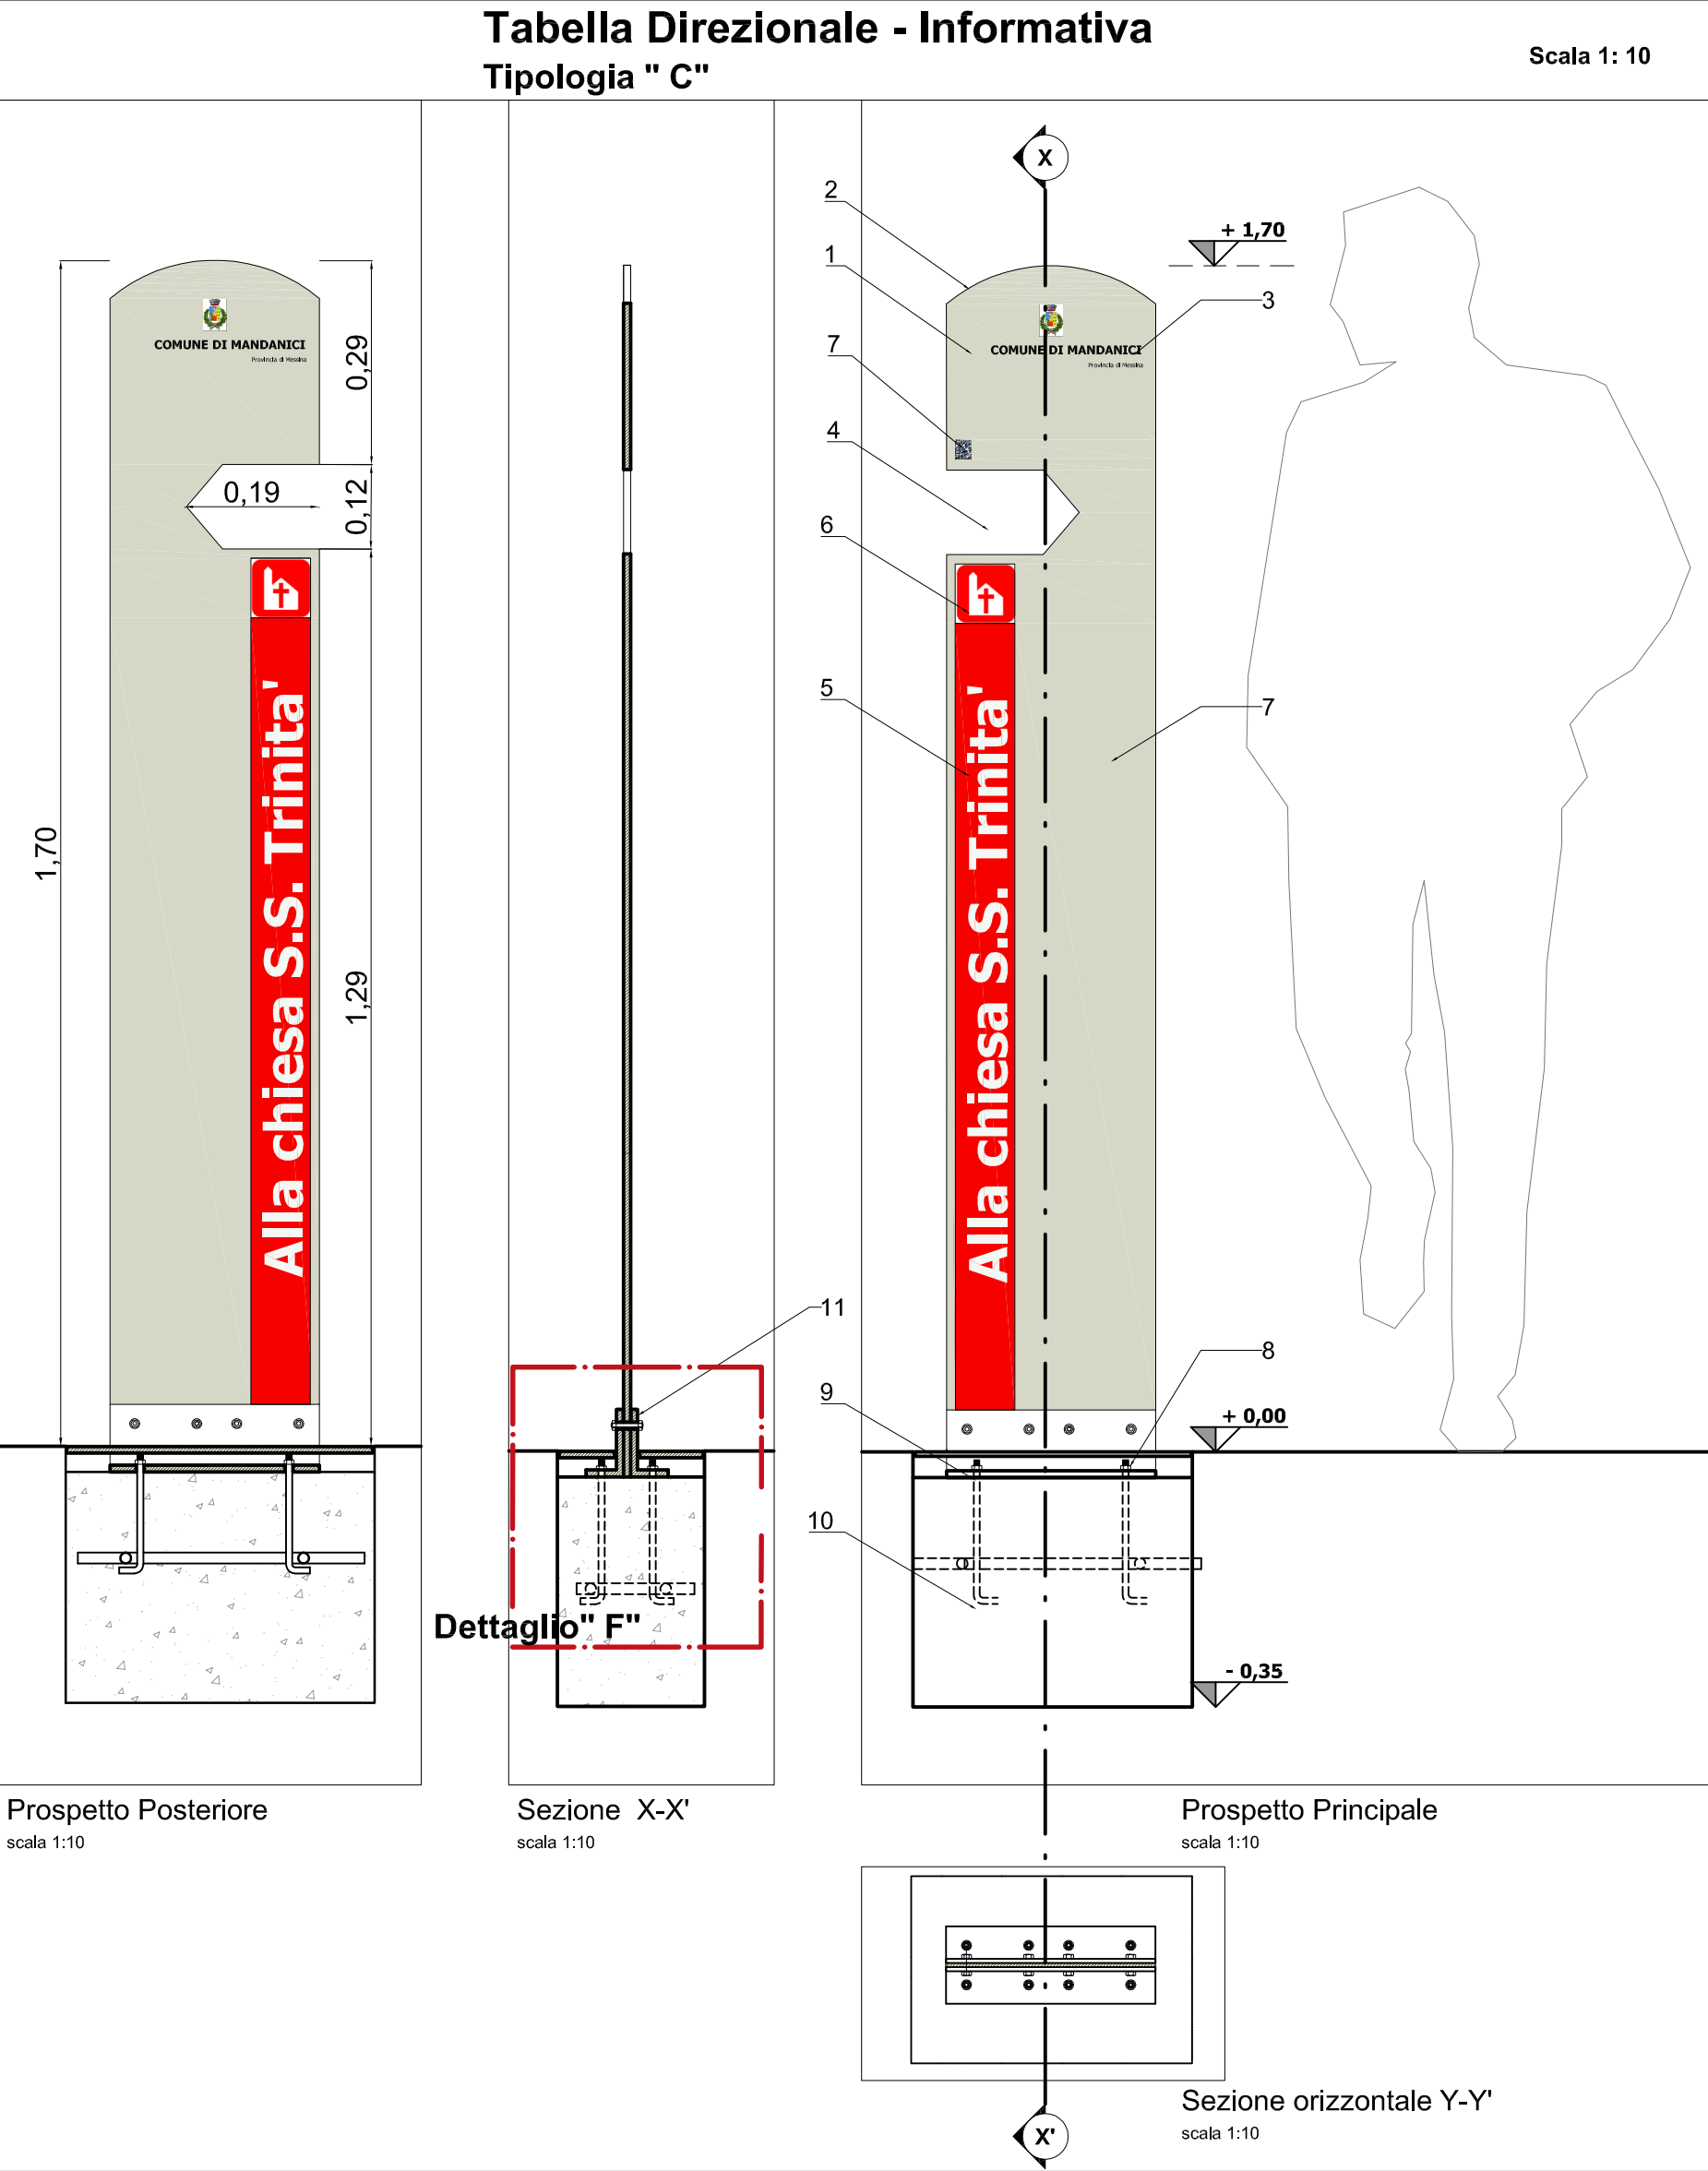

**COMUNE DI MANDANICI**  
Provincia di Messina

PROGETTO PER LA REALIZZAZIONE DI ADEGUATA  
SEGNALETICA TURISTICA STRADALE E PANNELLI INFORMATIVI  
PER UNA MIGLIORE FRUIZIONE E VALORIZZAZIONE TURISTICA  
DEL TERRITORIO

**PROGETTO ESECUTIVO**  
( Redatto ai sensi del D.P.R. n.° 207 del 05 / 10 /2010 art. 33 )  
*Oggetto del disegno :* **Particolare tabella tipologia "C"**  
Tabella Direzionale - Informativa

*Scala :* 1:10  
*Elaborato architettonico*  
**A06**

*Data :* Aprile 2012

Via Paolo Paternostro n.°41, 90141- Palermo (PA) - Tel./Fax: 0919773566 - Mobile: 3334350087 -  
E-Mail: arch.francesco.schiera@awm.it

**FRANCESCO SCHIERA**  
ARCHITETTO