

Sezione x-x'
 scala 1:10

Prospetto frontale
 scala 1:10


Prospetto frontale
 scala 1:10

LEGENDA


- ① Pannello in acciaio corten spess. 10 mm
- ② Sagomatura e ritagli a laser ad alta definizione
- ③ Stemma e nome comune incise a laser
- ④ Pannello PMV (Pannello a messaggio variabile)
- ⑤ Lastra trasparente protettiva
- ⑥ Struttura scatolare portante
- ⑦ Profilato "C" in acciaio
- ⑧ Piastra ancoraggio
- ⑨ Perno tirafondo
- ⑩ Fondazione in c.a.



Sezione orizzontale y-y'
 scala 1:10

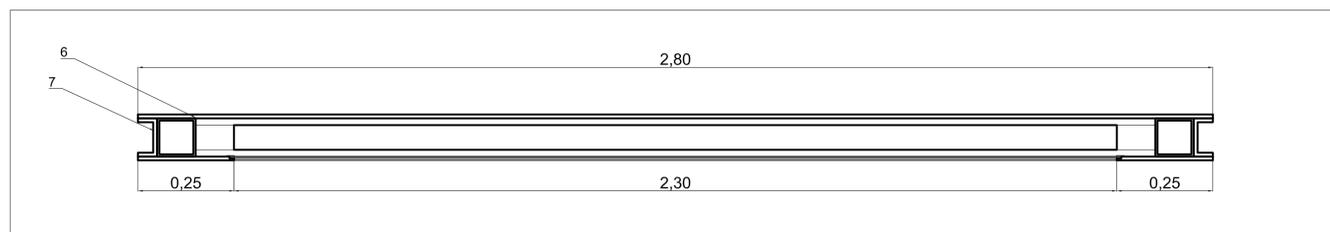

Sezione orizzontale z-z'
 scala 1:10

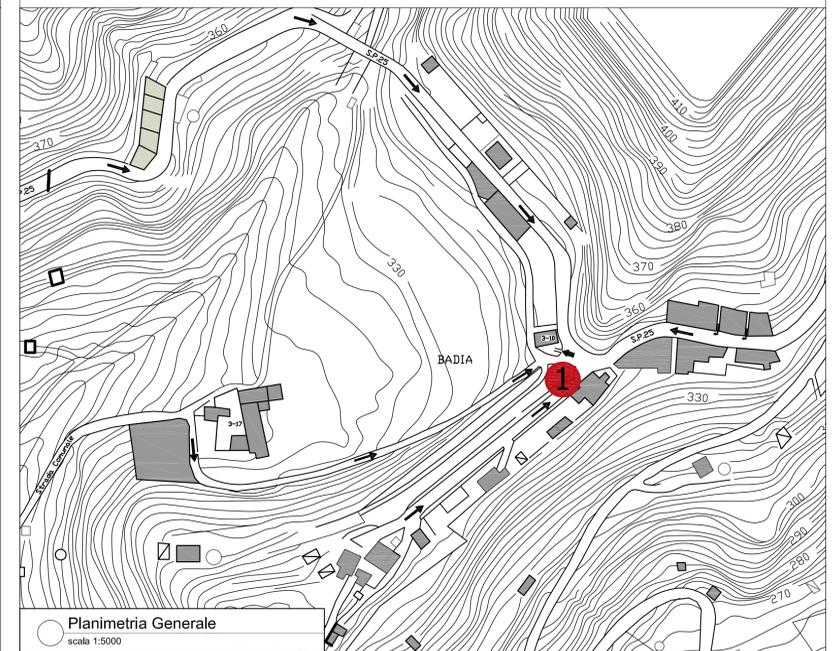

Abaco Tabelle Tip.E

Tipologia: Tabella informativa a contenuto variabile collegata via wifi a sistema remoto

N.	Contenuto	Posizionamento
1	Messaggi variabili in remoto	Localita' Baida S.P. 25 Accanto centro polifunzionale

COMUNE DI MANDANICI
 Provincia di Messina

PROGETTO PER LA REALIZZAZIONE DI ADEGUATA SEGNALETICA TURISTICA STRADALE E PANNELLI INFORMATIVI PER UNA MIGLIORE FRUIZIONE E VALORIZZAZIONE TURISTICA DEL TERRITORIO

PROGETTO ESECUTIVO
 (Redatto ai sensi del D.P.R. n.° 207 del 05 / 10 /2010 art. 33)
 Oggetto del disegno : **Particolare tabella tipologia "E"**
 Tabella informativa a messaggio variabile collegata in remoto

Scala : 1:10
 Elaborato architettonico
Tavola : A08

Il Progettista
 Arch. Francesco Schiera

Il R.U.P.
 Data : Aprile 2012